


SEKTION A-A

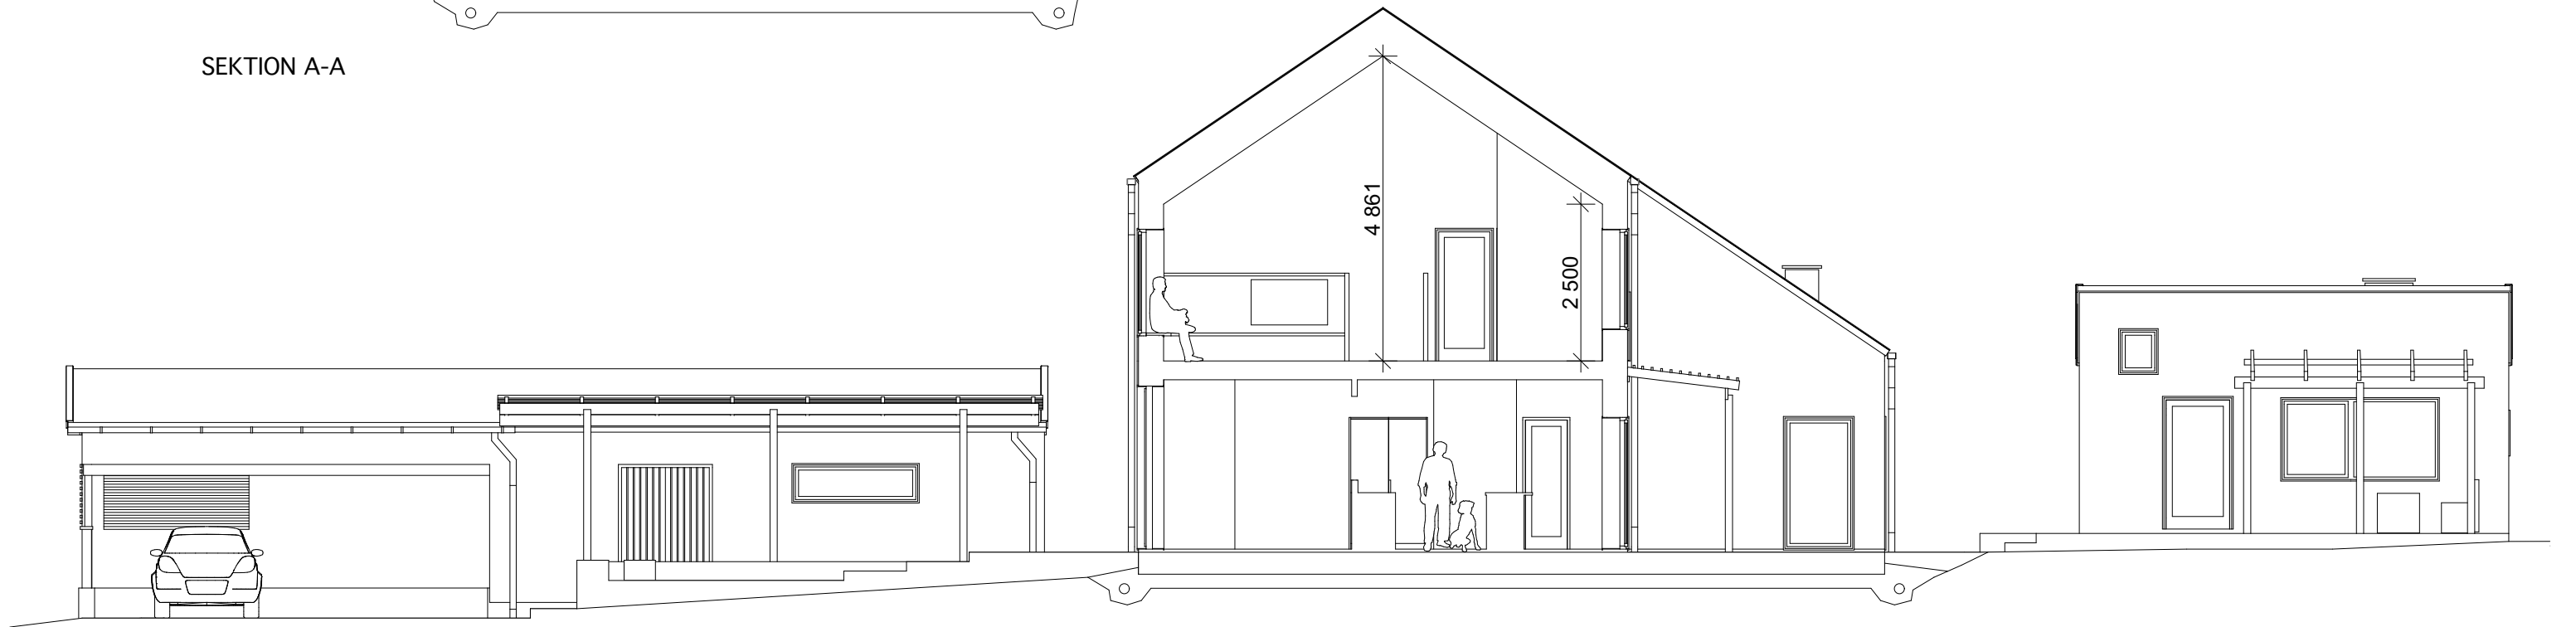


SEKTION B-B

BimHouse

BYGGLOVHANDLING

RITNINGEN ÄR SKYDDAD ENLIGT UPPHOVSRÄTTSLAGEN
 OCH FÅR INTE KOPIERAS, SPRIDAS ELLER I ÖVRIGT
 ANVÄNDAS UTAN UPPHOVSMANNENS MEDGIVANDE

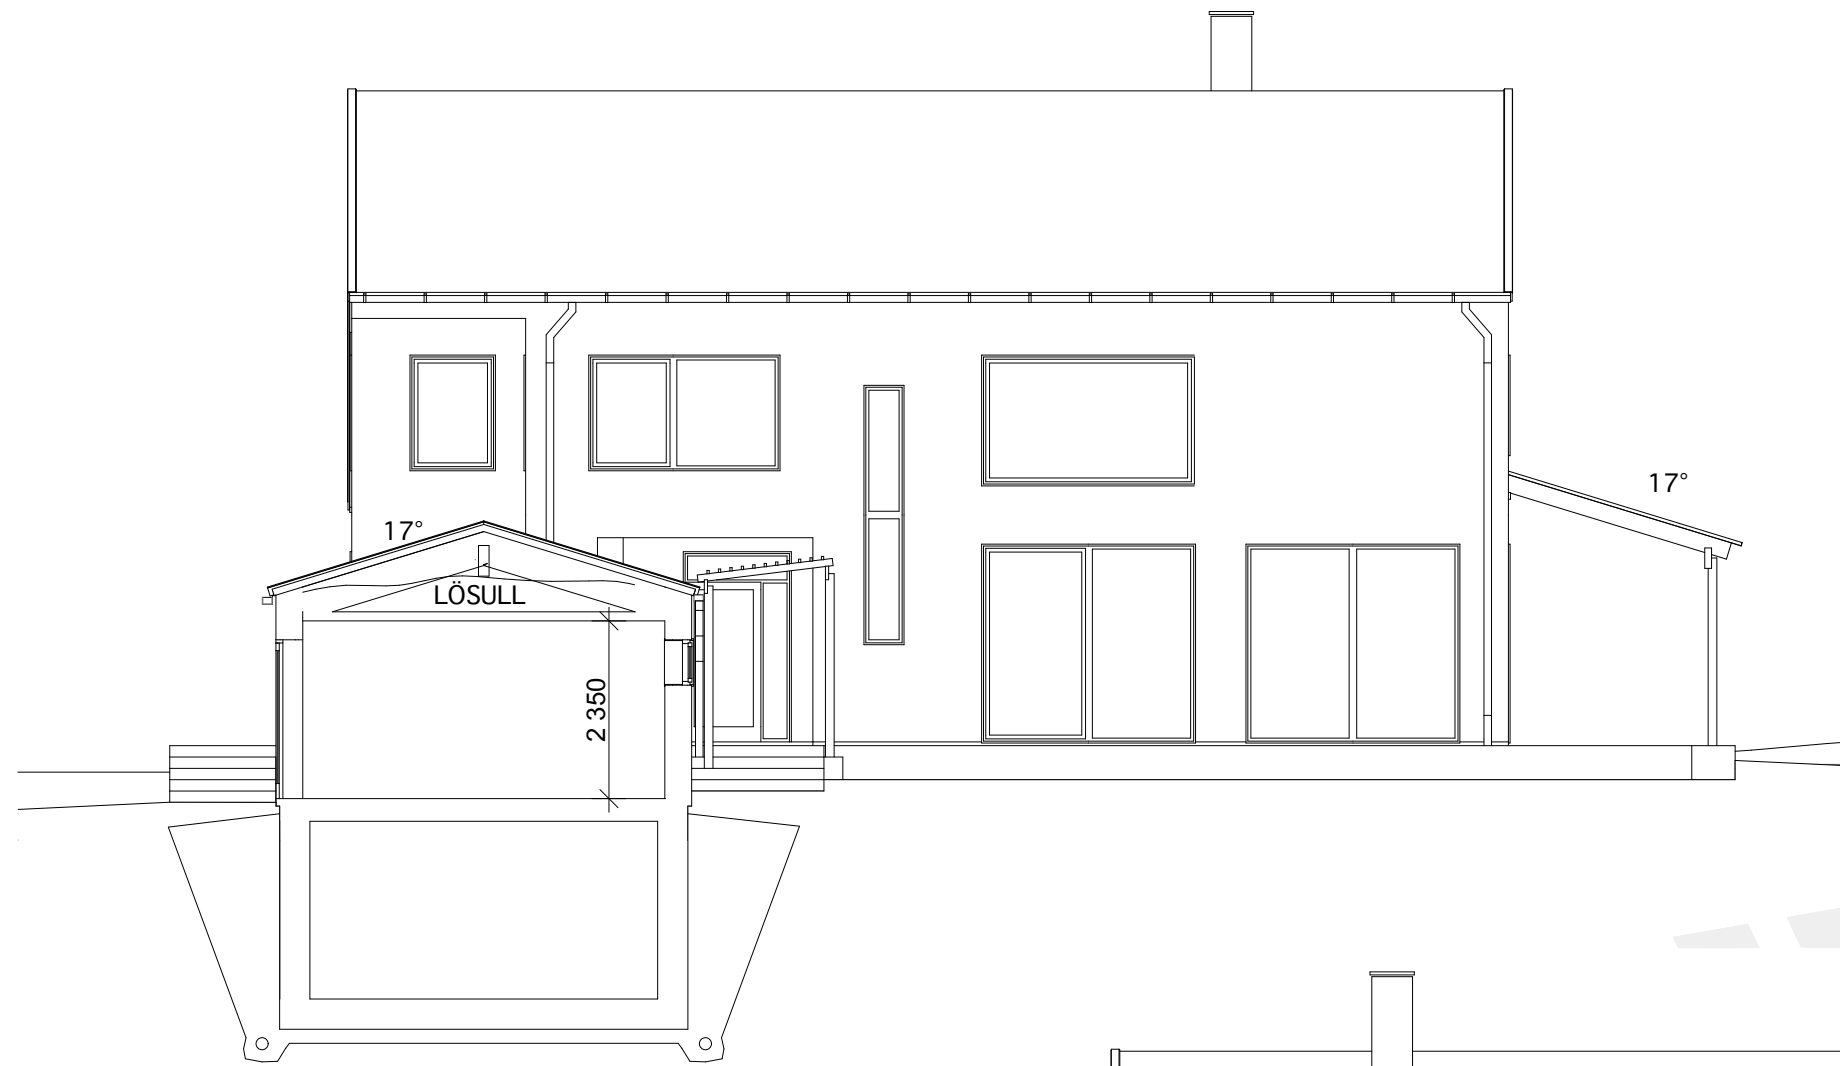

SEKTION GENOM FÖRRÅD/CARPORT




SEKTION GENOM GÄSTHUS

BimHouse

BYGGLOVHANDLING


RITNINGEN ÄR SKYDDAD ENLIGT UPPHOVSRÄTTSLAGEN
OCH FÅR INTE KOPIERAS, SPRIDAS ELLER I ÖVRIGT
ANVÄNDAS UTAN UPPHOVSMANNENS MEDGIVANDE

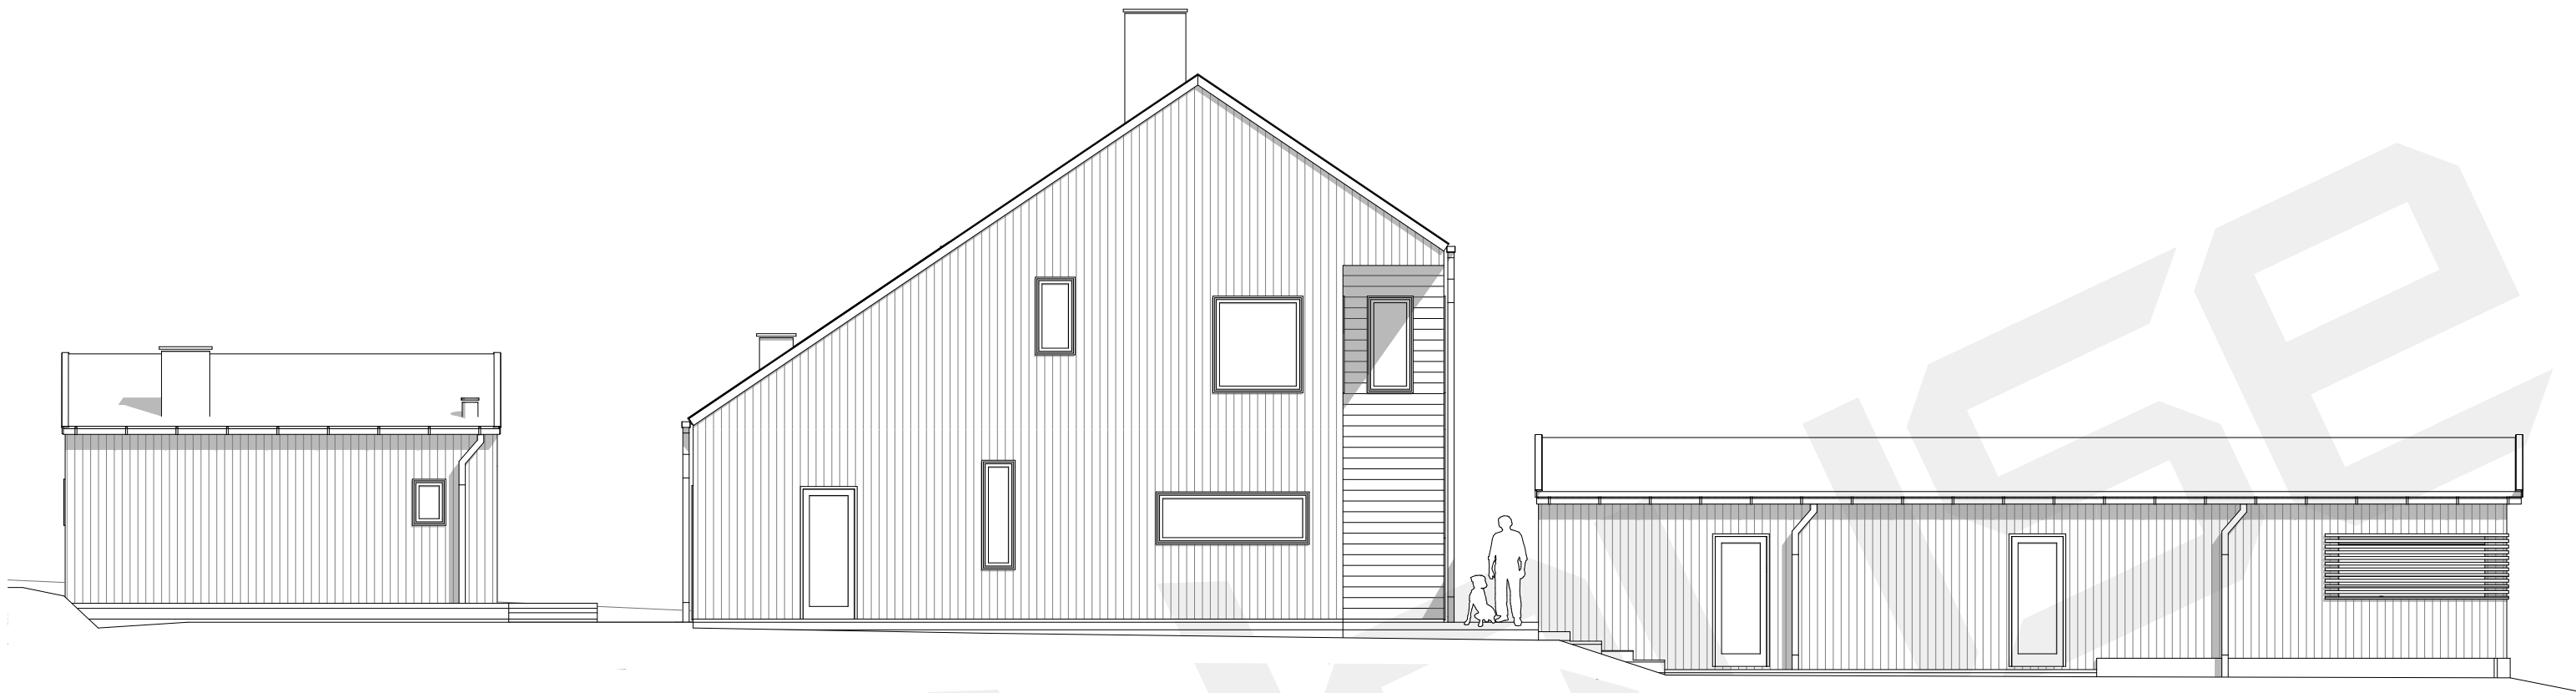

FASAD MOT NORDOST



FASAD MOT NORDVÄST

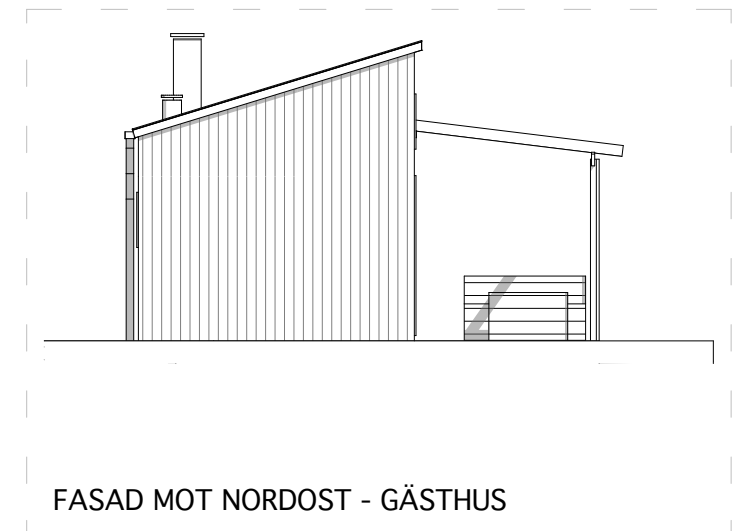

FASAD MOT NORDOST - GÄSTHUS

BimHouse

BYGGLOVHANDLING

RITNINGEN ÄR SKYDDAD ENLIGT UPPHOVSRÄTTSLAGEN
OCH FÄR INTE KOPIERAS, SPRIDAS ELLER I ÖVRIGT
ANVÄNDAS UTAN UPPHOVSMANNENS MEDGIVANDE